


**RED NATURAL ZONIFICACIÓN**

- PORN del Ebro- Zona 1
- PORN del Ebro Zona 2
- PORN del Ebro- Ambito
- PORN Monegros-Sector Occidental
- Río Ebro
- Delimitación SU
- Límite municipal

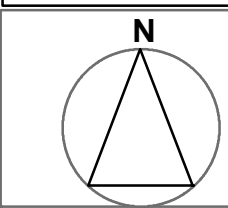

DIPUTACIÓN PROVINCIAL DE ZARAGOZA  
 AGENCIA PROVINCIAL DE PLANEAMIENTO  
 Y DESARROLLO MUNICIPAL  
 AYUNTAMIENTO DE SASTAGO




DELIMITACION DEL SUELO URBANO  
 DEL MUNICIPIO DE SASTAGO  
 DOCUMENTO DE APROBACIÓN INICIAL

redactores:

daniel moreno  
 arquitecto colegiado nº 3238



escala: 1/40.000

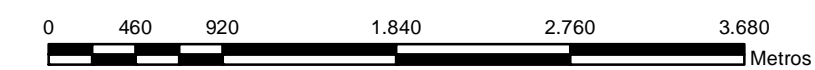

fecha:

Septiembre 2013

PLANO DE ORDENACIÓN  
 DE RECURSOS NATURALES

PI-3